

ΕΦΗΜΕΡΙΣ ΤΗΣ ΚΥΒΕΡΝΗΣΕΩΣ
ΤΗΣ ΕΛΛΗΝΙΚΗΣ ΔΗΜΟΚΡΑΤΙΑΣ

ΑΘΗΝΑ 3 ΙΟΥΝΙΟΥ 1987	ΤΕΥΧΟΣ ΤΕΤΑΡΤΟ	ΑΡΙΘΜΟΣ ΦΥΛΛΟΥ 505

ΠΕΡΙΕΧΟΜΕΝΑ

ΑΠΑΛΛΟΤΡΙΩΣΕΙΣ
ΑΠΟΦΑΣΕΙΣ

ΠΟΛΕΟΔΟΜΙΑ
ΑΠΟΦΑΣΕΙΣ

ΑΠΑΛΛΟΤΡΙΩΣΕΙΣ
ΑΠΟΦΑΣΕΙΣ

Αριθ. 984 (1)

Κήρυξη ως αναδασωτέας εχχερσωθείσας δασικής έκτασης 1,157 στρεμμάτων στη θέση «Αγία Παρασχευή» περιοχής Κοινότητας Στομίου Δασαρχείου Λάρισας.

Ο ΝΟΜΑΡΧΗΣ ΛΑΡΙΣΑΣ

Έχοντας υπόψη:

1. Τις διατάξεις για διοικητική αποκέντρωση.

2. Τις διατάξεις της παραγρ. 3 του άρθρου 117 του Συντάγματος.

3. Τις διατάξεις του Ν. 998/79 «περί προστασίας των Δασών κ.λπ.» και ειδικότερα: α) του άρθρου 41 παρ. 1, β) του άρθρου 38 παρ. 1.

4. Τις διαταγές του Υπουργείου Γεωργίας: α) 160417/1180/8.7.80, β) 182447/3049/24.9.80.

5. Την αριθ. 1781/22.4.1987 πρόταση του Δασαρχείου Λάρισας περί κηρύξεως ως αναδασωτέας της αναφερόμενης στο θέμα εκτάσεως που παράνομα εχχερσώθηκε από τους Κων/νο Δ. Εμμανουήλ και Ευάγγελο Δ. Παπαχρήστου κατά το μήνα Δεκέμβριο 1984, αποφασίζουμε:

Κηρύσσουμε ως αναδασωτέα, με σκοπό τη διατήρηση του χαρακτήρα της δασικής έκτασης, ώστε ν' αποκλεισθεί η διάθεση αυτής για άλλο προορισμό, τη δασική έκταση, εμβαδού ενός και 157/1000 (1,157) στρεμμάτων που παράνομα καταλήφθηκε και εχχερσώθηκε από τους Κων/νο Δ. Εμμανουήλ και Ευάγγελο Δ. Παπαχρήστου.

Προσδιορίζεται από τα στοιχεία Α Β Γ Δ Ε Ζ Η Θ Ι Κ Λ Μ Ν Ξ Α και έχει όρια:

Ανατολικά: Με διακατεχόμενη δασική έκταση και δρόμο.

Δυτικά: Με διακατεχόμενη δασική έκταση και με παράνομα καταληφθείσα έκταση 1013 τετραγ. μέτρων υπό των ιδίων.

Βόρεια: Με διακατεχόμενη δασική έκταση και δρόμο.

Νότια: Με οίκημα των ιδίων και παράνομα καταληφθείσα έκταση 1013 τετρ. μέτρων.

Όπως φαίνεται στο συνημμένο διάγραμμα που αποτελεί αναπόσπαστο μέρος της απόφασης αυτής.

Η δασική βλάστηση θ' αποκατασταθεί με φυσική αναγέννηση (παρ. 1 άρθρο 38 του Ν. 998/79).

Η απόφαση αυτή να δημοσιευθεί στην Εφημερίδα της Κυβερνήσεως.

Λάρισα, 18 Μαΐου 1987

Ο Νομάρχης

ΑΠΟΣΤΟΛΟΣ ΒΛΑΣΙΑΔΗΣ

ΤΟΠΟΓΡΑΦΙΚΟ ΔΙΑΓΡΑΜΜΑ

Παράνομα καταληφθείσας διακατεχομένης δασικής έκτασης ΑΒΓΔΕΖΗΘΙΚΛΜΝΞΑ Ε=1157 τμ. από τους Κων/νο Εμμανουήλ του Δημ. και Ευάγγελο Παπαχρήστο του Ιωάν. στη δασική θέση "Αγία Παρασκευή" Συκουρίου.

Κλίμακα
1:500

Διακατεχόμενη έκταση

Ε = 1157 τμ.

Ε= 1013 τμ.

Διακατεχόμενη έκταση


αγροτικός δρόμος

Β

Καρίτσα 4-1-85

Ο
Συντάξας

ΕΓΚΡΙΘΗΚΕ
Λάρισα 11-2-1985

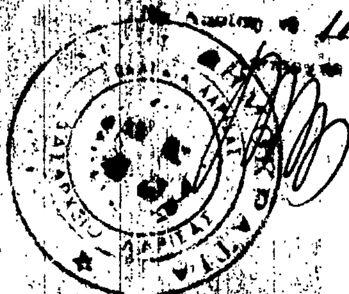

Αριθ. 983 (2)

Κήρυξη ως αναδασωτέας εχχερσωθείσας δασικής έκτασης 154 τετρ. μέτρων στη θέση «Καλύβια» περιοχής Κοινότητας Ραψάνης του Δασαρχείου Λάρισας.

Ο ΝΟΜΑΡΧΗΣ ΛΑΡΙΣΑΣ

Έχοντας υπόψη:

1. Τις διατάξεις για διοικητική αποκέντρωση.

2. Τις διατάξεις της παραγρ. 3 του άρθρου 117 του Συντάγματος.

3. Τις διατάξεις του Ν. 998/79 «περί προστασίας των Δασών κ.λπ.» και ειδικότερα: α) του άρθρου 41 παρ. 1, β) του άρθρου 38 παρ. 1.

4. Τις διαταγές του Υπουργείου Γεωργίας: α) 160417/1180/8.7.80, 182447/3049/24.9.80.

5. Την αριθ. 1837/24.4.1987 πρόταση του Δασαρχείου Λάρισας περί χηρύξεως ως αναδασωτέας της αναφερόμενης στο θέμα εκτάσεως που παράνομα εχχερσώθηκε από το Νικόλαο Γκαραγκούνη του Θεοχ. κατά το χρονικό διάστημα του 2ου 10ημέρου του Ιανουαρίου 1987, αποφασίζουμε:

Κηρύσσουμε ως αναδασωτέα, με σκοπό τη διατήρηση του χαρακτήρα της δασικής έκτασης, ώστε ν' αποκλεισθεί η διάθεση αυτής για άλλο προορισμό, τη δασική έκταση, εμβαδού εκατόν πενήντα τεσσάρων (154) τετρ. μέτρων που παράνομα εχχερσώθηκε από το Νικόλαο Θ. Γκαραγκούνη που βρίσκεται στη θέση «Καλύβια» περιοχής Κοινότητας Ραψάνης του Δασαρχείου Λάρισας.

Προσδιορίζεται από τα στοιχεία Α Β Γ Δ Ε Α και έχει όρια:

Ανατολικά: Με Γουγουρέλα Χαράλαμπο, Αγροτικό δρόμο, Γκλιάο Χρήστο και λουρίδα από πουρνάρια πλάτους 2 μέτρων.

Δυτικά: Με αγροτοδασικό δρόμο.

Βόρεια: Με δημόσια δασική έκταση.

Νότια: Με χερσότοπο του ιδίου.

Όπως φαίνεται στο συνημμένο διάγραμμα που αποτελεί αναπόσπαστο μέρος της απόφασης αυτής.


Η δασική βλάστηση θ' αποκατασταθεί με φυσική αναγέννηση (παρ. 1 άρθρο 38 του Ν. 998/79).

Η απόφαση αυτή να δημοσιευθεί στην Εφημερίδα της Κυβερνήσεως.

Λάρισα, 18 Μαΐου 1987

Ο Νομάρχης

ΑΠΟΣΤΟΛΟΣ ΒΛΑΣΙΑΔΗΣ

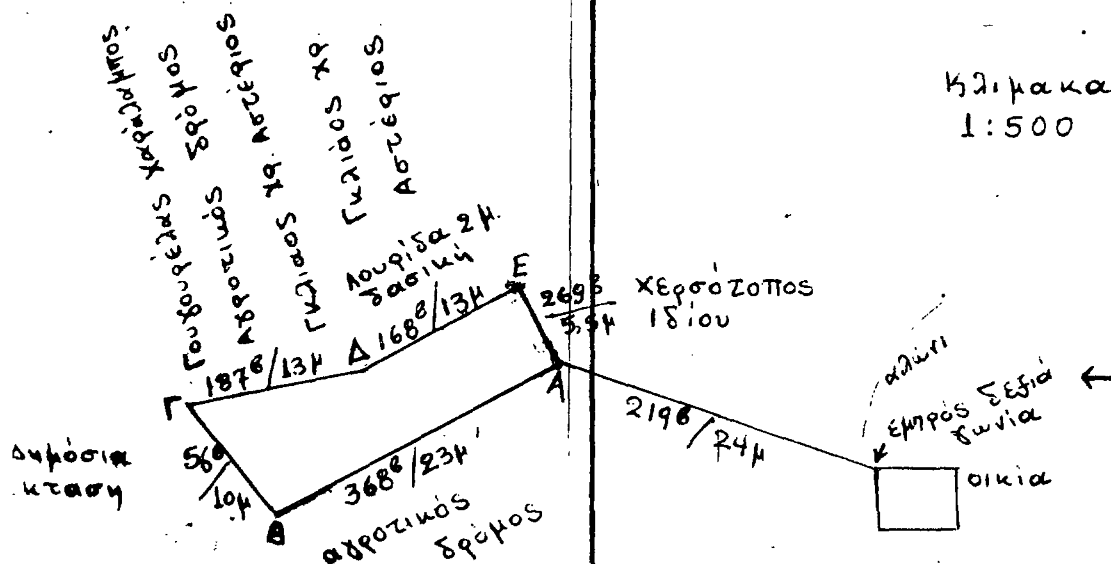

ΠΟΛΕΟΔΟΜΙΑ
ΑΠΟΦΑΣΕΙΣ

Αριθ. 3445 (3)

Αναστολή οικοδομικών εργασιών σε τμήματα του εγκεχριμένου ρυμοτομικού σχεδίου Καβάλας.

Ο ΝΟΜΑΡΧΗΣ ΚΑΒΑΛΑΣ

Έχοντας υπόψη:

1. Το Ν.Δ. 17.7.1923 περί σχεδίων πόλεων κ.λπ. και ειδικότερα το άρθρο 8 αυτού.

2. Τον Α.Ν. 314/68 περί παροχής στον Υπουργό Βορ. Ελλάδος και τους Νομάρχες αρμοδιότητος επί θεμάτων εγκρίσεως επεκτάσεως σχεδίων πόλεων, όπως τροποποιήθηκε και συμπληρώθηκε με το Ν.Δ. 1018/71, το Ν. 1337/83 και το Ν. 1512/85.

3. Το Ν. 1577/85 περί ΓΟΚ.

4. Το Π.Δ. 183 (ΦΕΚ 70Α/5.6.86) περί εγκρίσεως τροποποιήσεων σχεδίων πόλεων και καθορισμού όρων και περιορισμών δόμησης από τους Νομάρχες.

5. Τη 205/87 απόφαση Δημ. Συμβουλίου Καβάλας.

6. Τη 16/52/11.5.87 γνωμοδότηση του Συμβουλίου Χ.Ο.Π. Ν. Καβάλας.


Επειδή η μελέτη αναθεώρησης εγκεχριμένου σχεδίου Καβάλας που συντάχθηκε στα πλαίσια της ΕΠΑ προτείνει κοινόχρηστους και κοινωφελείς χώρους που πρέπει να διασφαλισθούν μέχρι να οριστικοποιηθεί η έγκρισή τους, αποφασίζουμε:


Απαγορεύουμε για 6 μήνες τις οικοδομικές εργασίες και τη χορήγηση οικοδομικών αδειών σε τμήματα του εγκεχριμένου σχεδίου Καβάλας όπως φαίνεται στα θεωρημένα από την Προϊσταμένη ΤΠ και ΠΕ Ν. Καβάλας 15 τοπογραφικά διαγράμματα αποσπάσματα του εγκεχριμένου σχεδίου Καβάλας, που συνοδεύουν την απόφαση.


Η απόφαση αυτή, με τα διαγράμματα που τη συνοδεύουν, να δημοσιευθεί στην Εφημερίδα της Κυβερνήσεως.

Καβάλας, 28 Μαΐου 1987

Ο Νομάρχης
ΓΙΑΝΝΗΣ ΜΠΕΛΤΣΙΟΣ

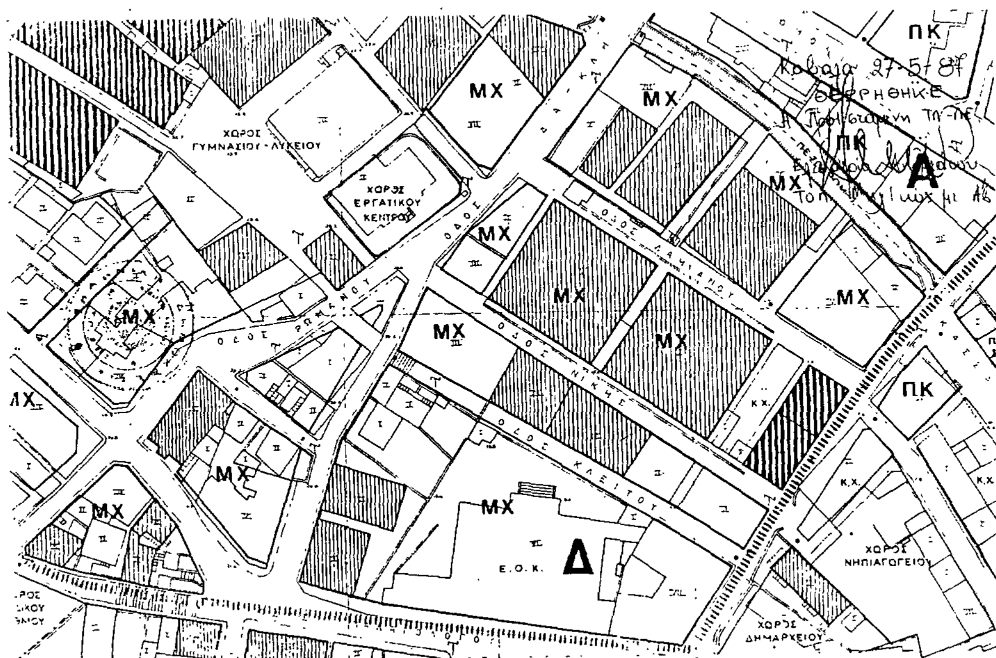

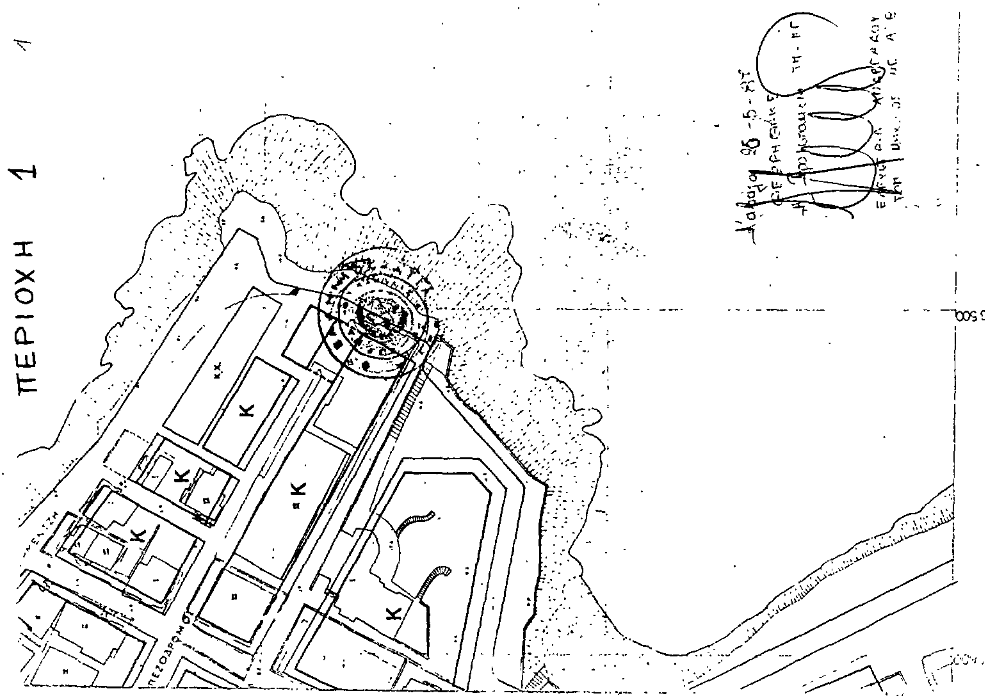


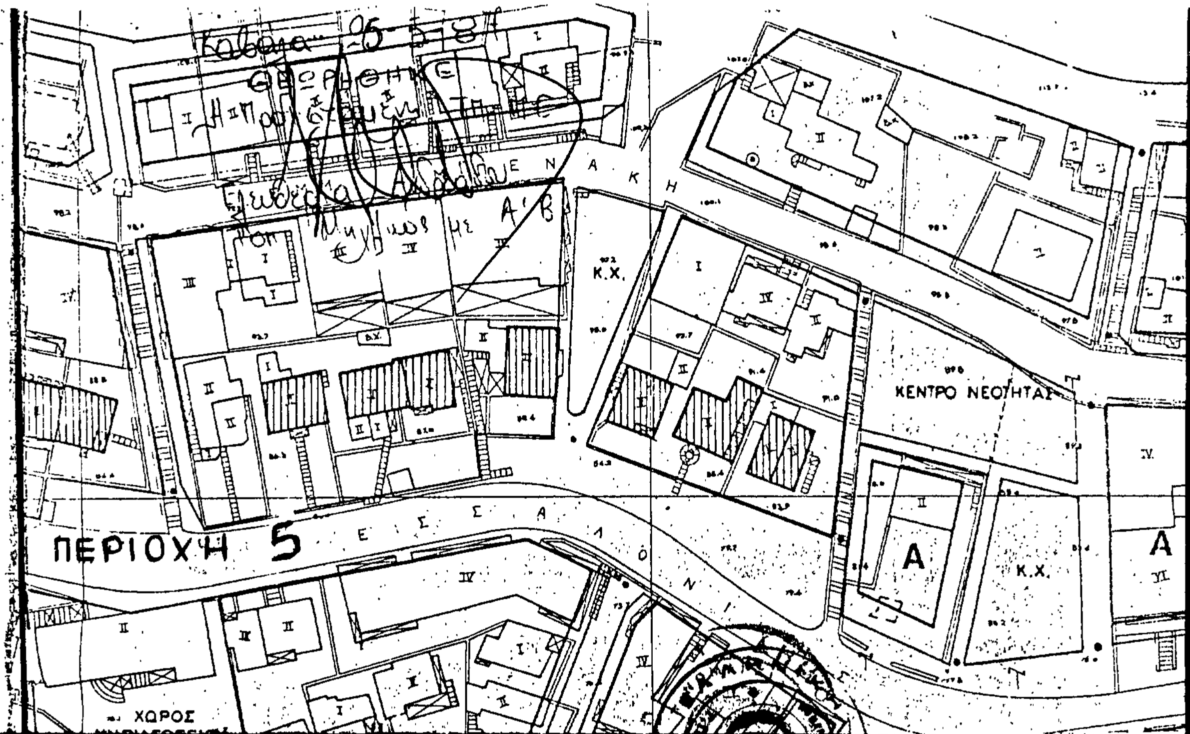


ΚΕΝΤΡΟ ΝΕΟΤΗΤΑΣ
Κ.Χ.
ΠΕΡΙΟΧΗ 5
Α




ΠΑΙΔΙΚΟΣ ΣΤΑΘΜΟΣ
ΠΕΡΙΟΧΗ 4

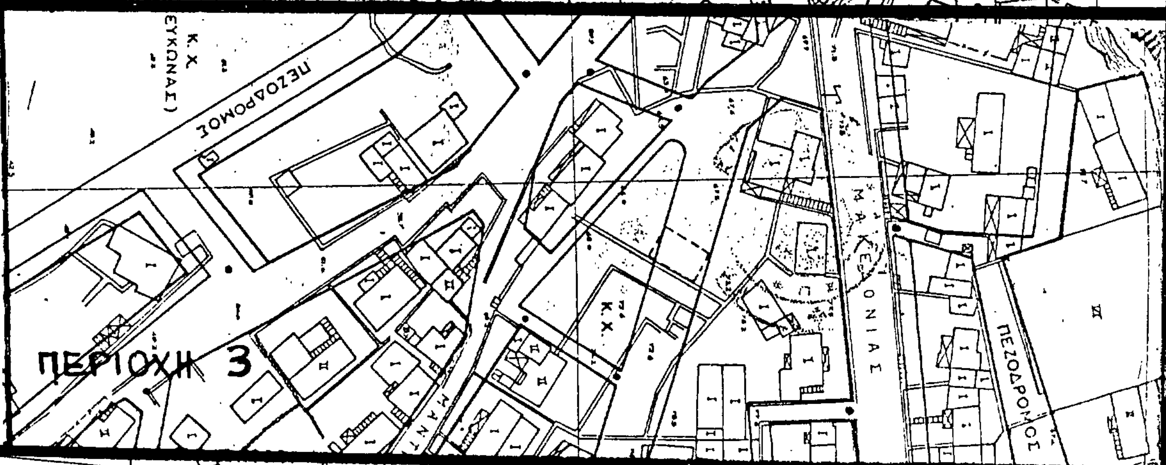


ΠΕΖΟΔΡΟΜΟΣ
ΠΕΡΙΟΧΗ 3
Κ.Χ.

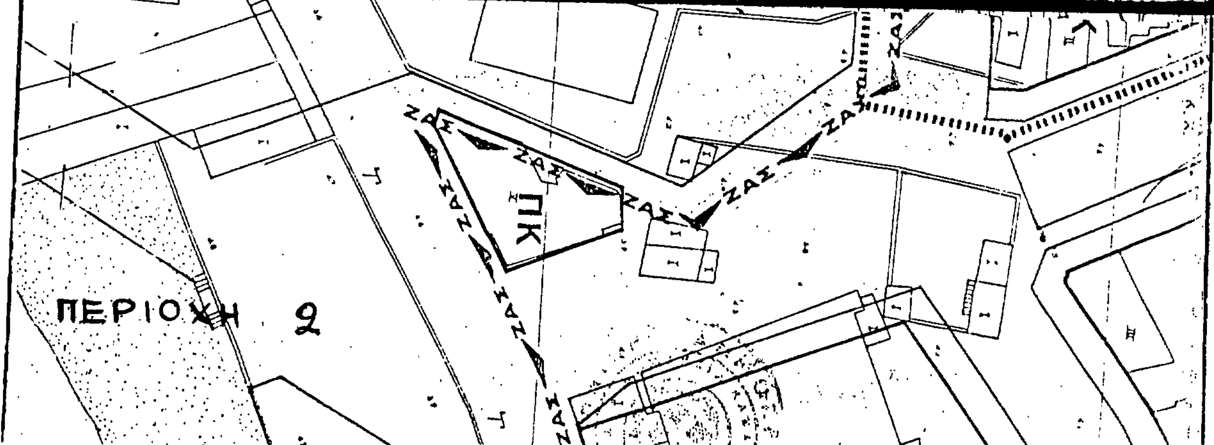



ΖΑΣ
ΠΚ
ΠΕΡΙΟΧΗ 2

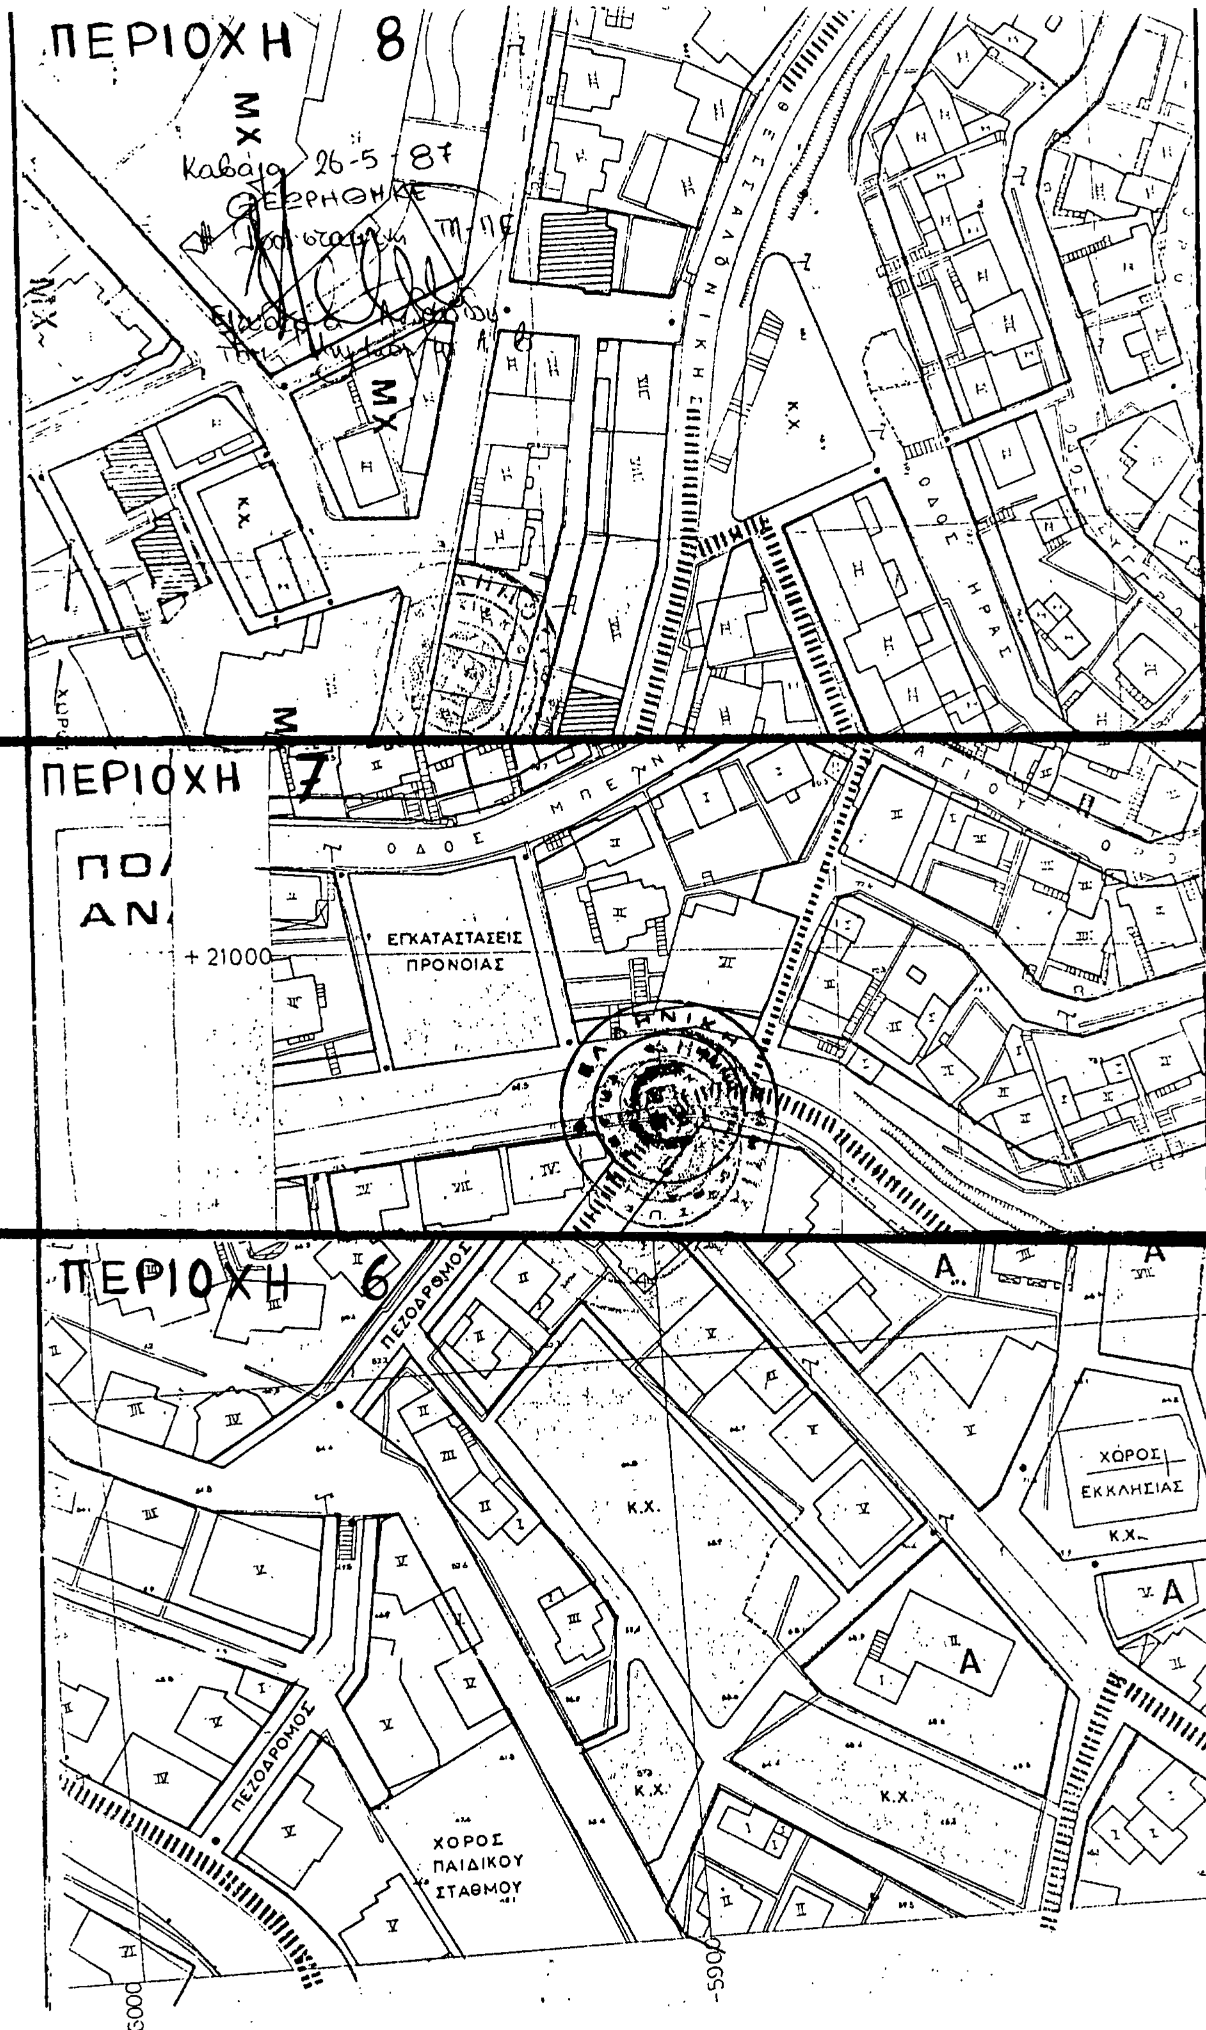



ΠΕΡΙΟΧΗ 8
ΠΕΡΙΟΧΗ 7
ΠΕΡΙΟΧΗ 6
ΘΕΣΣΑΛΟΝΙΚΗΣ
ΟΔΟΣ ΗΡΑΣ
ΟΔΟΣ ΜΠΕΝΑΚΗ
ΑΓΙΟΥ
ΕΓΚΑΤΑΣΤΑΣΕΙΣ ΠΡΟΝΟΙΑΣ
+ 21000
ΠΕΖΟΔΡΟΜΟΣ
ΧΩΡΟΣ ΕΚΚΛΗΣΙΑΣ
ΧΩΡΟΣ ΠΑΙΔΙΚΟΥ ΣΤΑΘΜΟΥ
Κ.Χ.

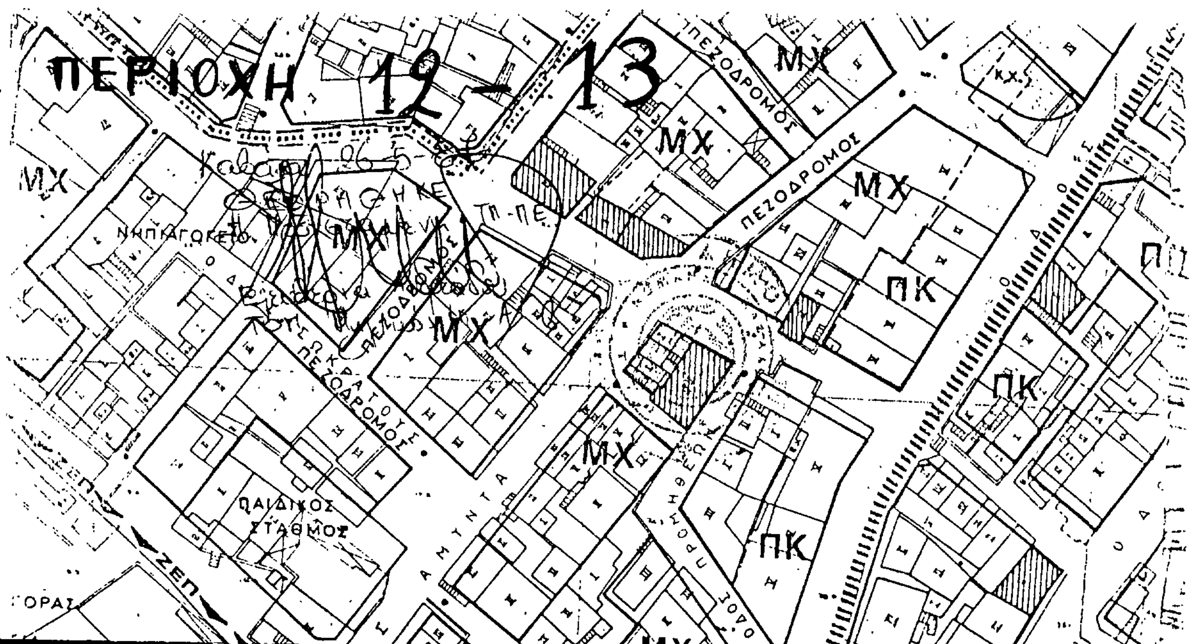
ΠΕΡΙΟΧΗ 12-13
ΜΧ
ΠΕΖΟΔΡΟΜΟΣ
ΝΗΠΙΑΓΩΓΕΙΟ
ΠΚ
ΠΑΙΔΙΚΟΣ ΣΤΑΘΜΟΣ
ΖΕΠ
ΑΜΥΝΤΑ
ΠΡΟΜΗΘΕΩΣ
ΟΔΟΣ
12

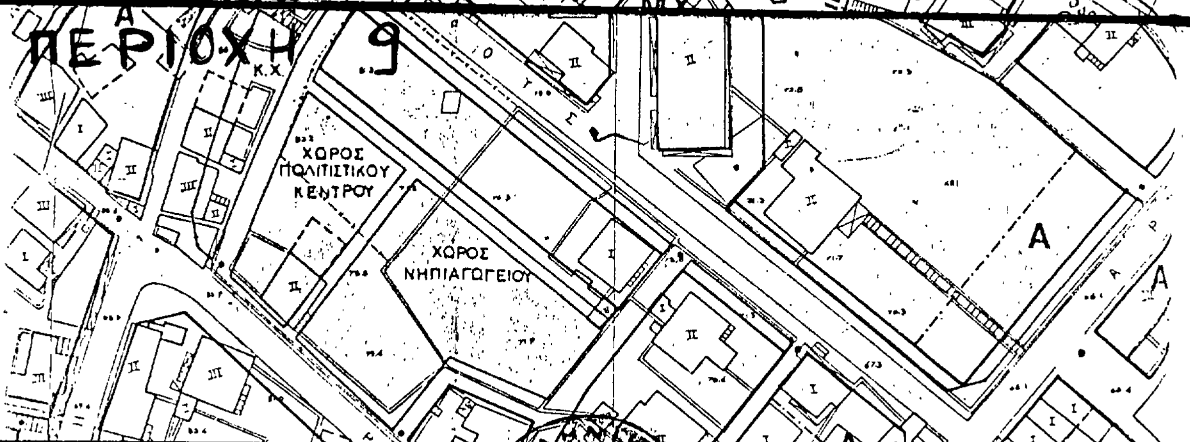
ΠΕΡΙΟΧΗ 9
Κ.Χ.
ΧΩΡΟΣ ΠΟΛΙΤΙΣΤΙΚΟΥ ΚΕΝΤΡΟΥ
ΧΩΡΟΣ ΝΗΠΙΑΓΩΓΕΙΟΥ
Α
9

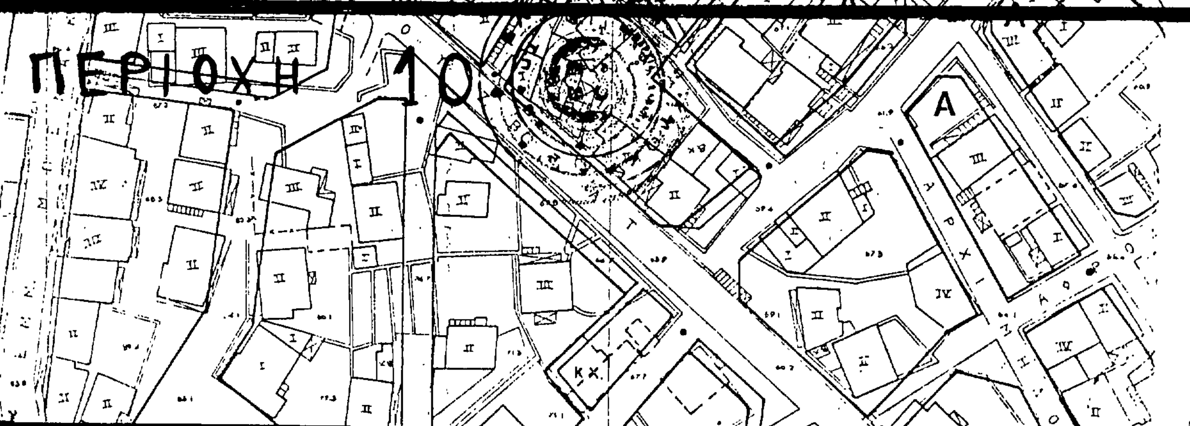
ΠΕΡΙΟΧΗ 10
Α
Κ.Χ.
10

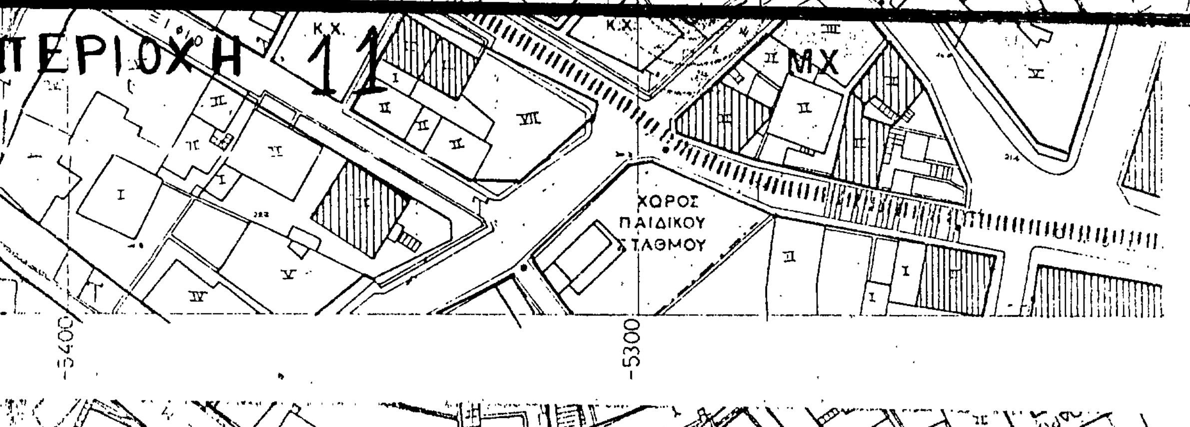
ΠΕΡΙΟΧΗ 11
Κ.Χ.
ΜΧ
ΧΩΡΟΣ ΠΑΙΔΙΚΟΥ ΣΤΑΘΜΟΥ
11
-5400
-5300

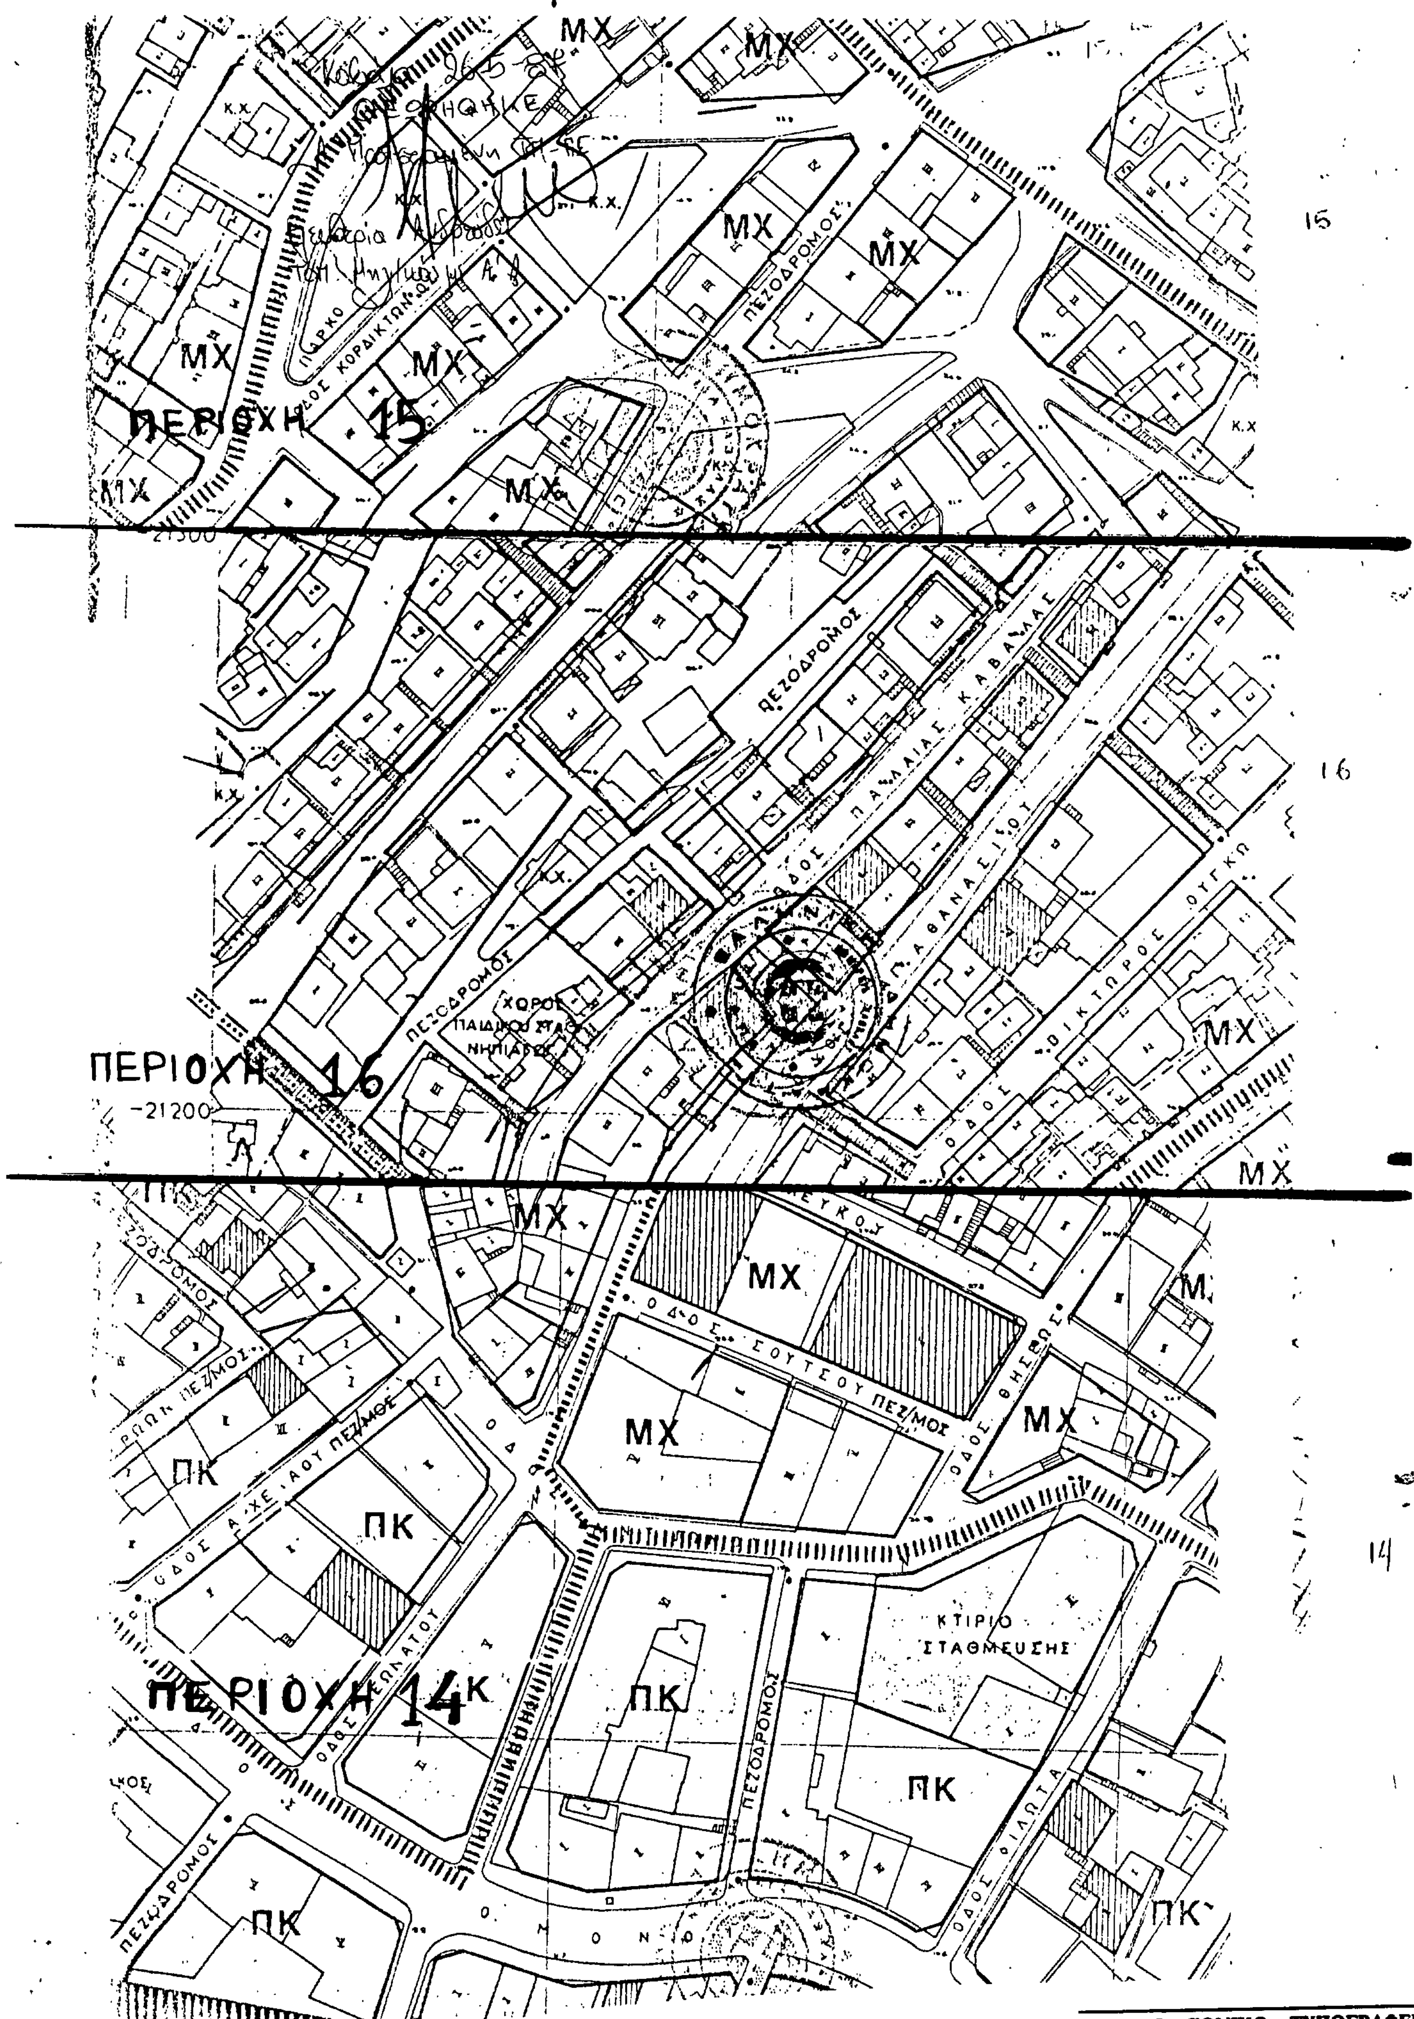

ΠΕΡΙΟΧΗ 15
ΠΕΡΙΟΧΗ 16
ΠΕΡΙΟΧΗ 14Κ
ΜΧ
ΠΚ
Κ.Χ.
ΠΕΖΟΔΡΟΜΟΣ
ΟΔΟΣ ΠΑΛΑΙΑΣ ΚΑΒΑΛΑΣ
ΟΔΟΣ ΑΘΑΝΑΣΙΟΥ
ΟΔΟΣ ΣΟΥΤΣΟΥ
ΟΔΟΣ ΘΗΣΕΩΣ
ΧΩΡΟΣ ΠΑΙΔΙΚΟΥ ΣΤΑΘΜΟΥ ΝΗΠΙΑΓΩΓΕΙΟΥ
ΚΤΙΡΙΟ ΣΤΑΘΜΕΥΣΗΣ
ΠΑΡΚΟ
-21300
-21200
15
16
14